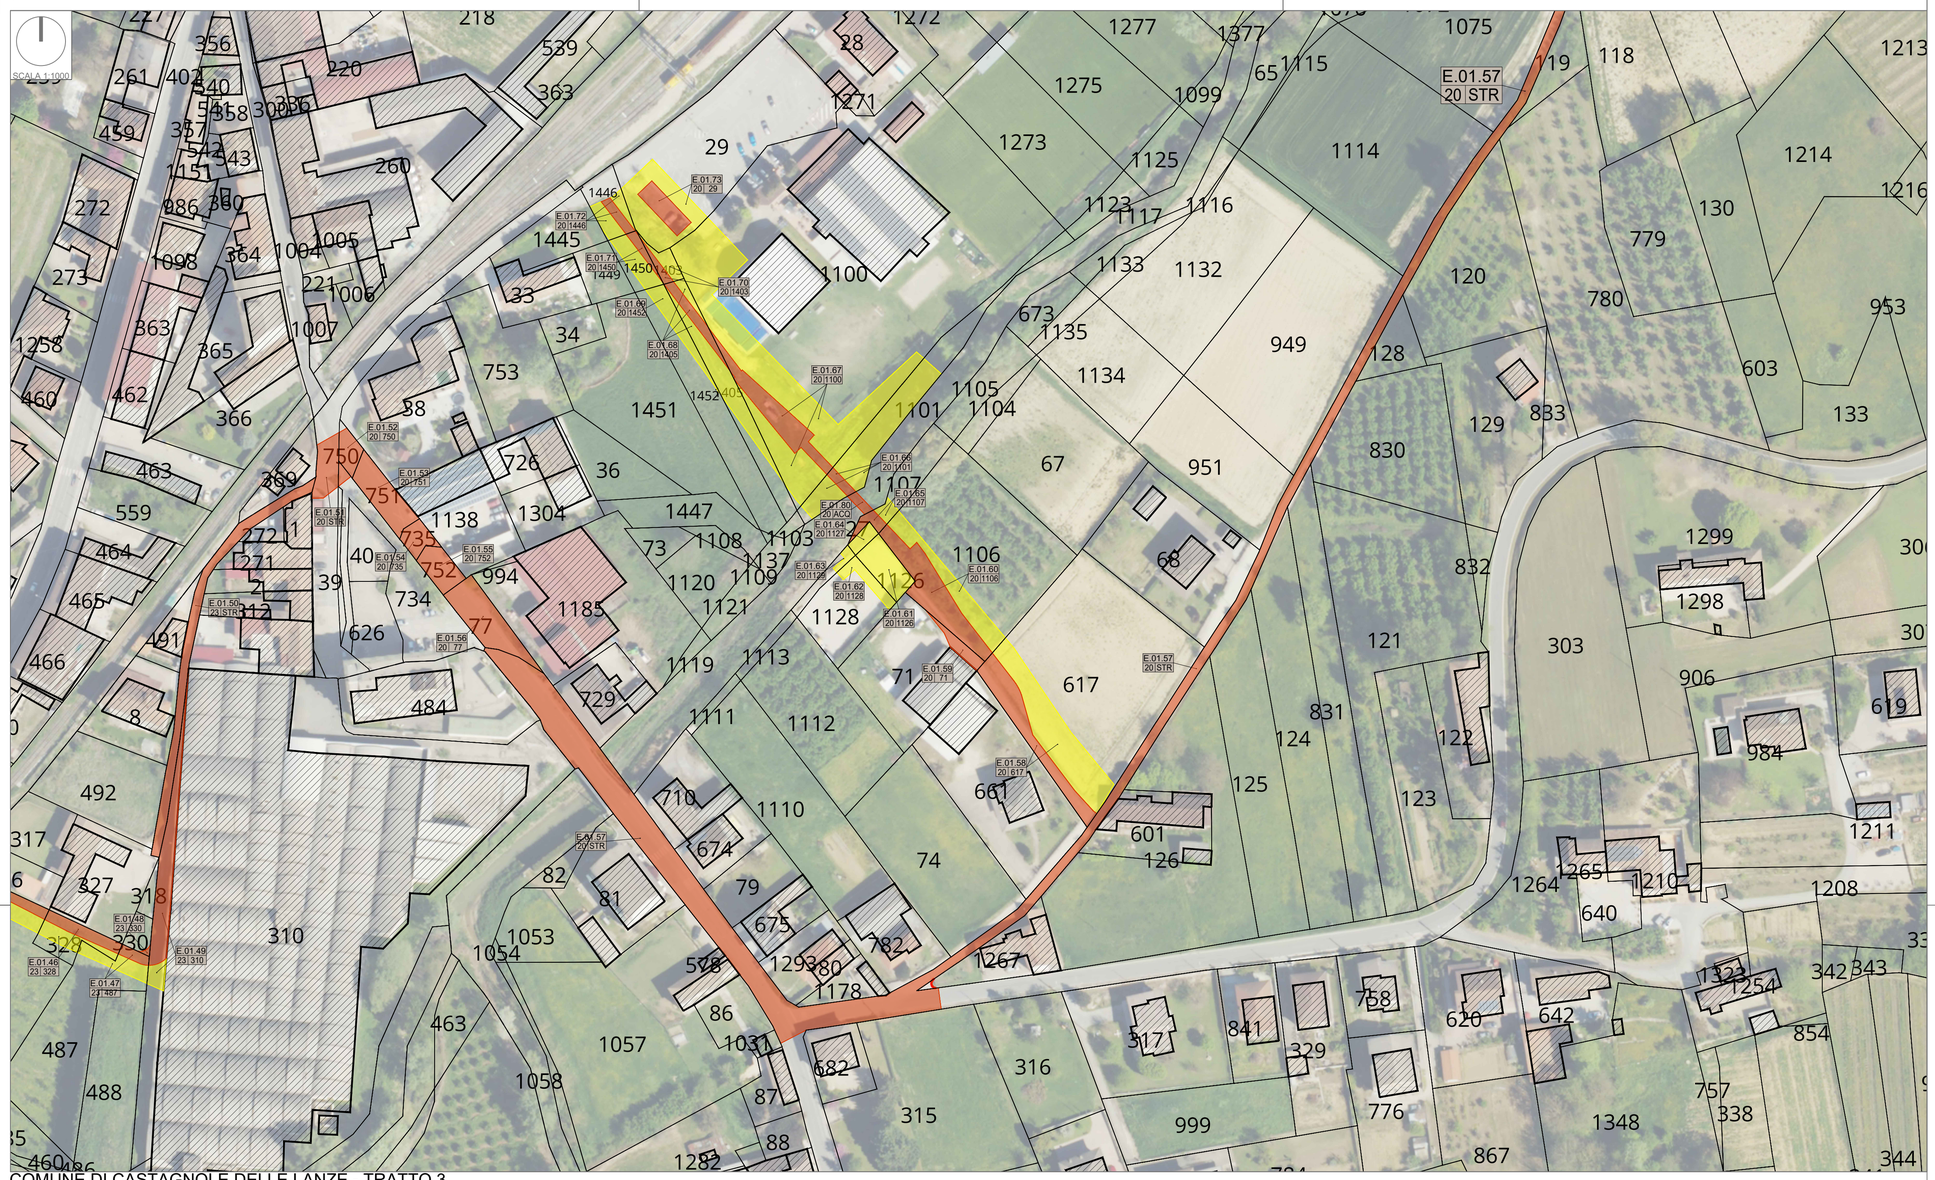

COMUNE DI CASTAGNOLE DELLE LANZE - TRATTO 3

COMUNE DI CASTAGNOLE DELLE LANZE- TRATTO 4

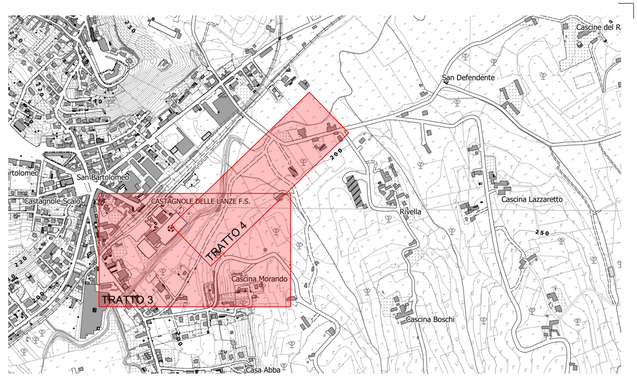

LEGENDA

TRACCIATO

- Aree oggetto di espropriazione per pubblica utilità
- Aree soggette ad occupazione temporanea
- Tracciato pista ciclabile inserito in altri progetti

ETICHETTE PARTICELLE

A.02.01
20 | 419

- Identificativo comune
- Identificativo tavola PPE
- Identificativo particella PPE
- Particella catastale
- Foglio catastale

NOTA GENERALE: La porzione di tracciato di collegamento tra Strada Toppino e la velostazione della Stazione 8 (y), costituisce un collegamento integrativo alla dorsale ciclabile e non risulta allo stato attuale ricompresa nel Quadro Economico (QE) del presente progetto. L'intervento potrà essere valutato in fase successiva.

Proprietà interessate: da E.01.58 a E.01.72

Centrale Unica di Committenza - Comune di Alba, ente capofila dell'Accordo di Comuni finalizzato alla realizzazione del tracciato ALBA-CANELLI dell'opera di cui al Bando della Regione Piemonte - P.R. FESR 2021/2027 denominato "PieMonta in Bici".

Responsabile CUC di Alba - Avv. Massimo Nardi
Piazza Risorgimento, 1 - 12051 Alba (CN)

Progetto di Fattibilità Tecnica ed Economica (PFTE)
ai sensi di: D.lgs. 31 Marzo 2023, n. 36
D.M. 23 Giugno 2022, n. 256

CUP: B91B25000120006
CIG: B75D28687E

PROGETTO DI FATTIBILITA' TECNICO ECONOMICA (PFTE) "PERCORSO CICLABILE ALBA - CANELLI"

NELL'AMBITO DEL PROGETTO "PIEMONTA IN BICI: INTERVENTI INFRASTRUTTURALI STRATEGICI DI MOBILITÀ CICLISTICA NELLE AREE DEI SITI UNESCO (RESIDENZE SABAUDE E LANGHE, ROERO E MONFERRATO) E DEL LAGO MAGGIORE".

Responsabile Unico del Procedimento RUP: Arch. Daniela Albano
Collaboratore del RUP: Ing. Sergio Sordo

RTP - Raggruppamento Temporaneo di Professionisti:

Capogruppo / Mandatario
Coordinamento e Progettazione architettonica: **Arch. Patrizia Scrugli**
Via Pietro Marussig, 3 - 20154 - Milano (MI)

Mandanti:
Progettazione architettonica: **WIP Architetti Srl - Arch. Federico Barbero**
Via Emilia, 22 - 20097 - S. Donato Milanese (MI)
Progettazione strutturale: **Ing. Massimo Svetoni**
Via dei Faggiolo 1/6 - 40132 Bologna (BO)
Progettazione impiantistica: **3FACE Engineering Srl -**
Ing. Filippo Tonon (Legale rappresentante)
Ing. Andrea Grani (Direttore tecnico)
Via Roma 20 - 31100 - Treviso (TV)
Coordinamento sicurezza (CSP): **Area3 Associati - Ing. Giulia Sarzi Sartori**
Viale Industria 3 - 12051 - Alba (CN)
Indagini geologiche: **Dott. Geol. Michele Actis Giorgetto**
Corso Bra 48/3 - 12051 - Alba (CN)

Consulenti:
Progettazione architettonica: **Arch. Costanza Gammieri - WIP**
Ing. Giuseppe Guglielmino - WIP
Arch. Valentina Campanini - WIP (Giovane professionista)
Arch. Claudia Ximena Casallas - WIP
Progettazione impiantistica: **Per. Ind. LD Ivano Bressan - 3FACE Engineering Srl**
Inquadramento urbanistico: **Arch. Silvia Marta Flavia Di Stefano**
Valutazione incidenza ambientale: **Dott. Agr. Laura Gatti**
Via Lodovico Muratori 46/9 - 20135 - Milano (MI)
Sostenibilità: **Arch. Angela Panza**
Via Torino 24/6/7 - 20060 - Gessate (MI)
Piano Particellare di esproprio: **Arch. Mario Merelli**
Via Fantoni 63 - 24022 - Alzano Lombardo (BG)
Computazione e controllo costi: **Arch. Andrej Mikuz**
P.zza Imerio 6 - 20146 - Milano (MI)
Rilievo topografico: **Geom. Carlo Cane, Geom. Davide Berrutti** - Alba (CN)
Geom. Alessandro Scicolone - Alba (CN)

RUP Arch. Daniela Albano
Mandatario Arch. Patrizia Scrugli
Mandante Arch. Federico Barbero - WIP Architetti Srl
Mandante Ing. Massimo Svetoni
Mandante Ing. Andrea Grani - 3FACE Engineering Srl
Mandante Ing. Giulia Sarzi Sartori - Area3 Associati
Mandante Dott. Geol. Michele Actis Giorgetto

Oggetto
PFTE
INDIVIDUAZIONE PROPRIETA' DEL PIANO PARTICELLARE D'ESPROPRIO

scala 1:1000
formato A/1
tavola n. PP14

commessa AC25_PERCORSO CICLABILE ALBA-CANELLI

operatore MME
file 260824 PARTICELLARE CASTAGNOLE DELLE LANZE.dwg

	descrizione	data emissione	revisore
00	Emesso per Progetto di Fattibilità Tecnico Economica	2026.08.31	PSC

PROPRIETA' RISERVATA. E' PROIBITO RIPRODURRE IL PRESENTE DISEGNO SENZA NOSTRO CONSENSO.