
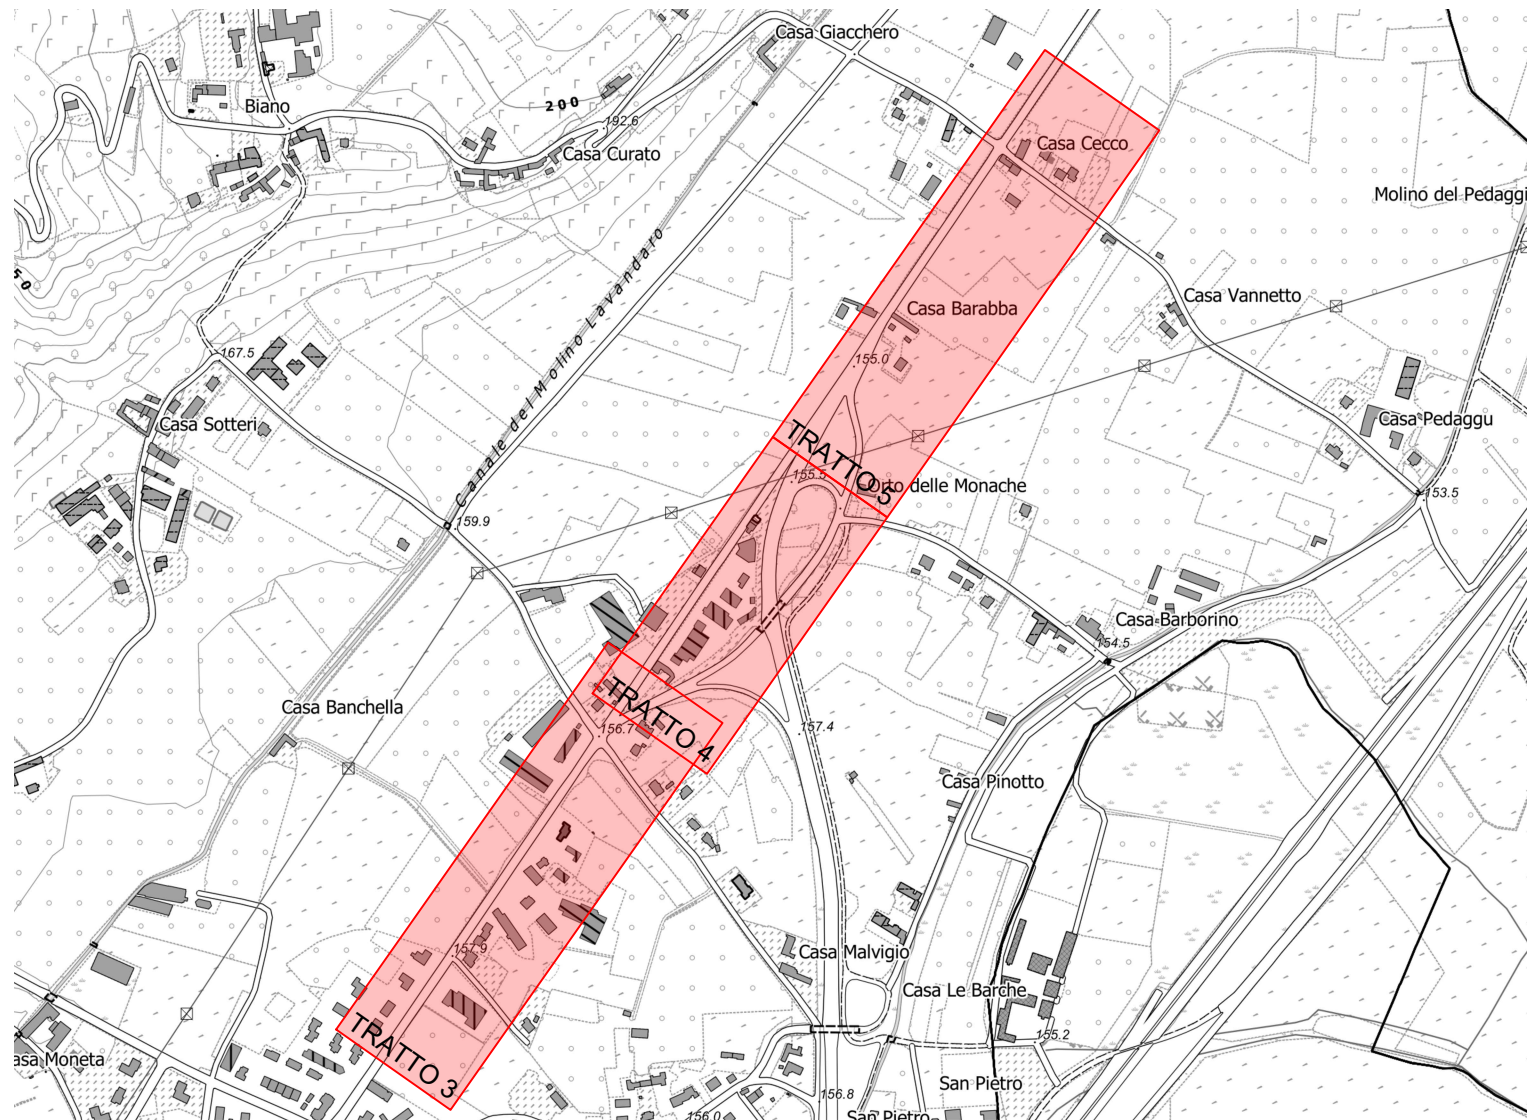
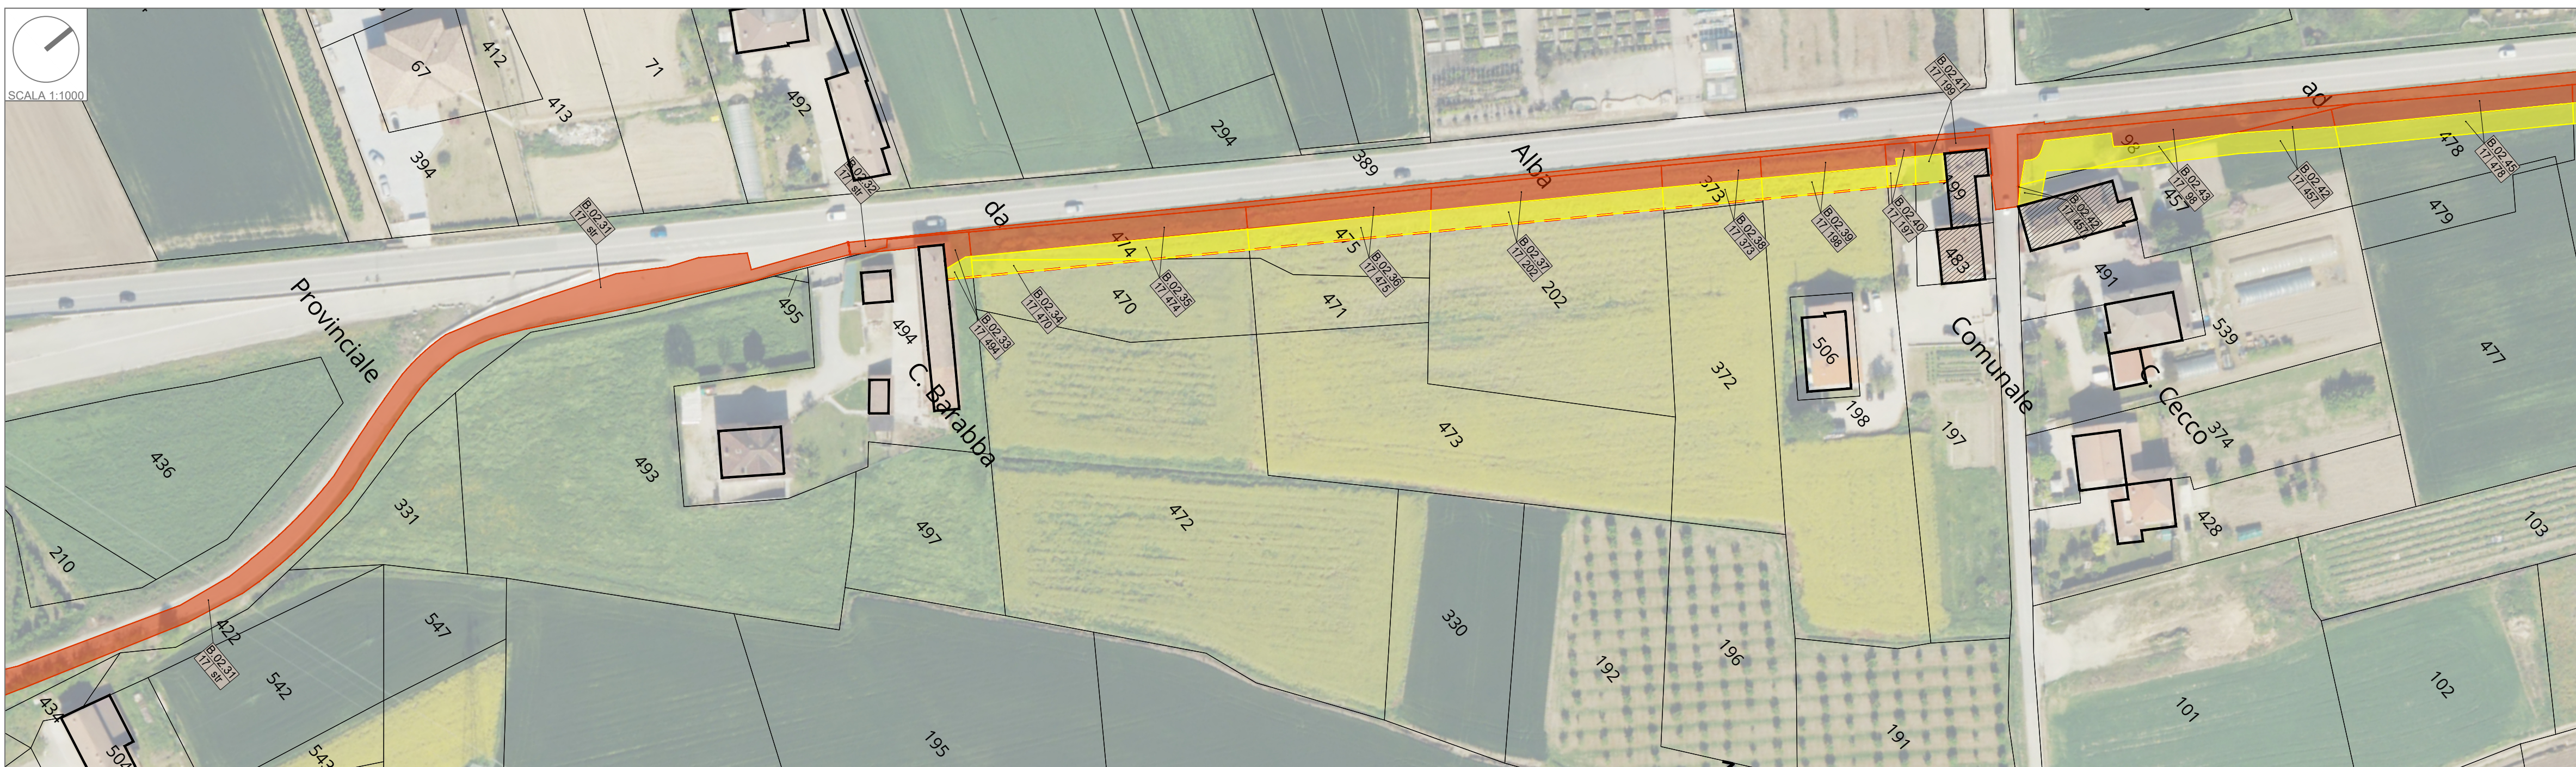
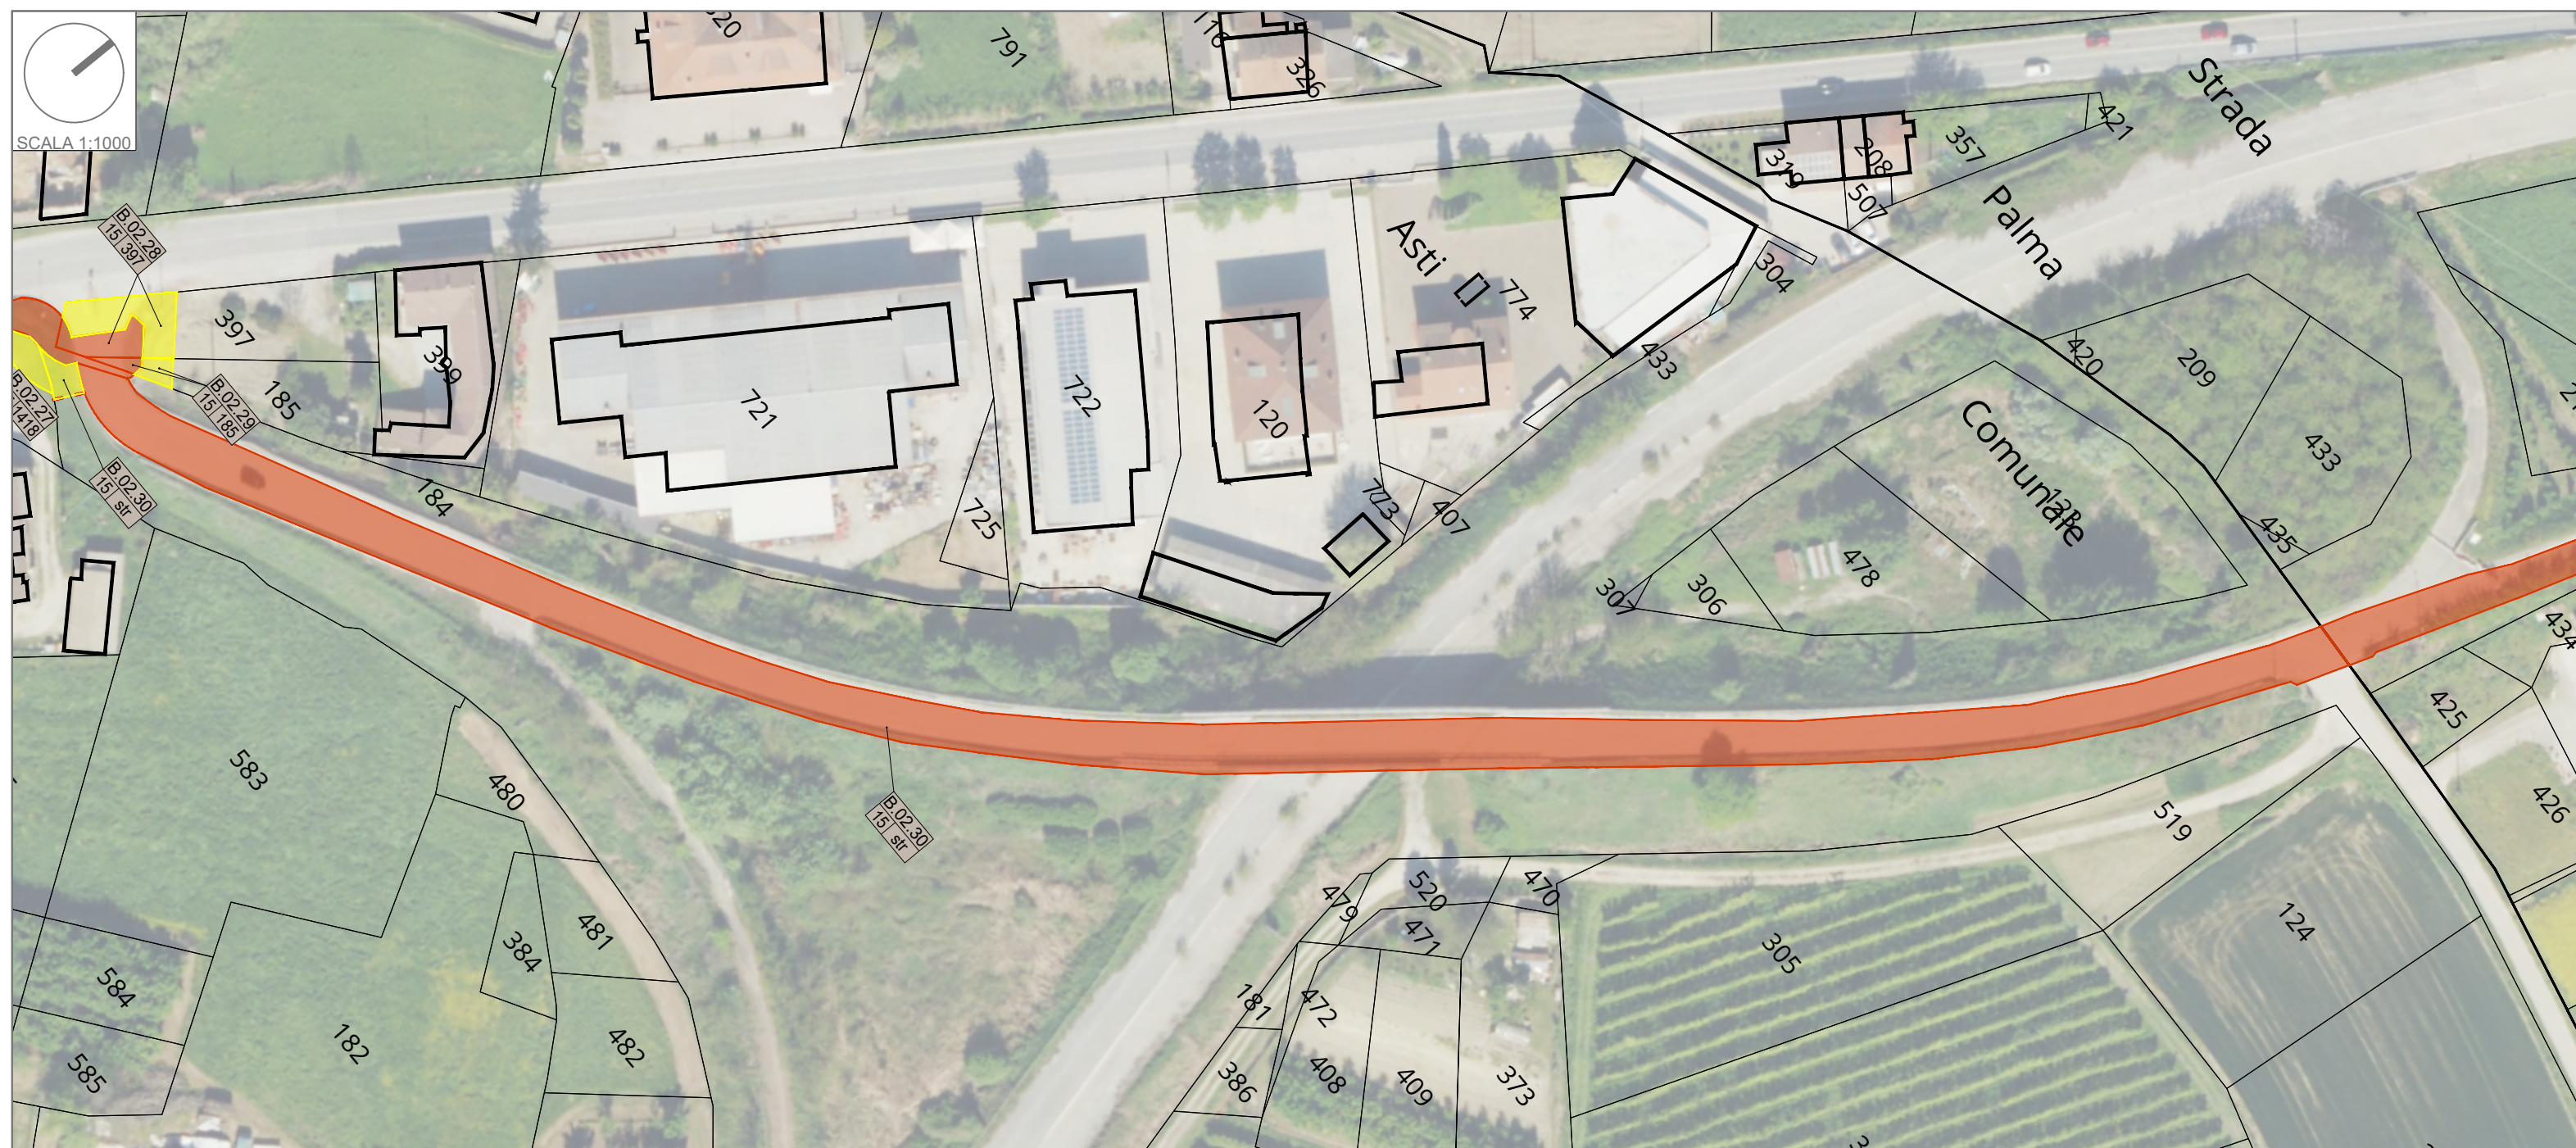
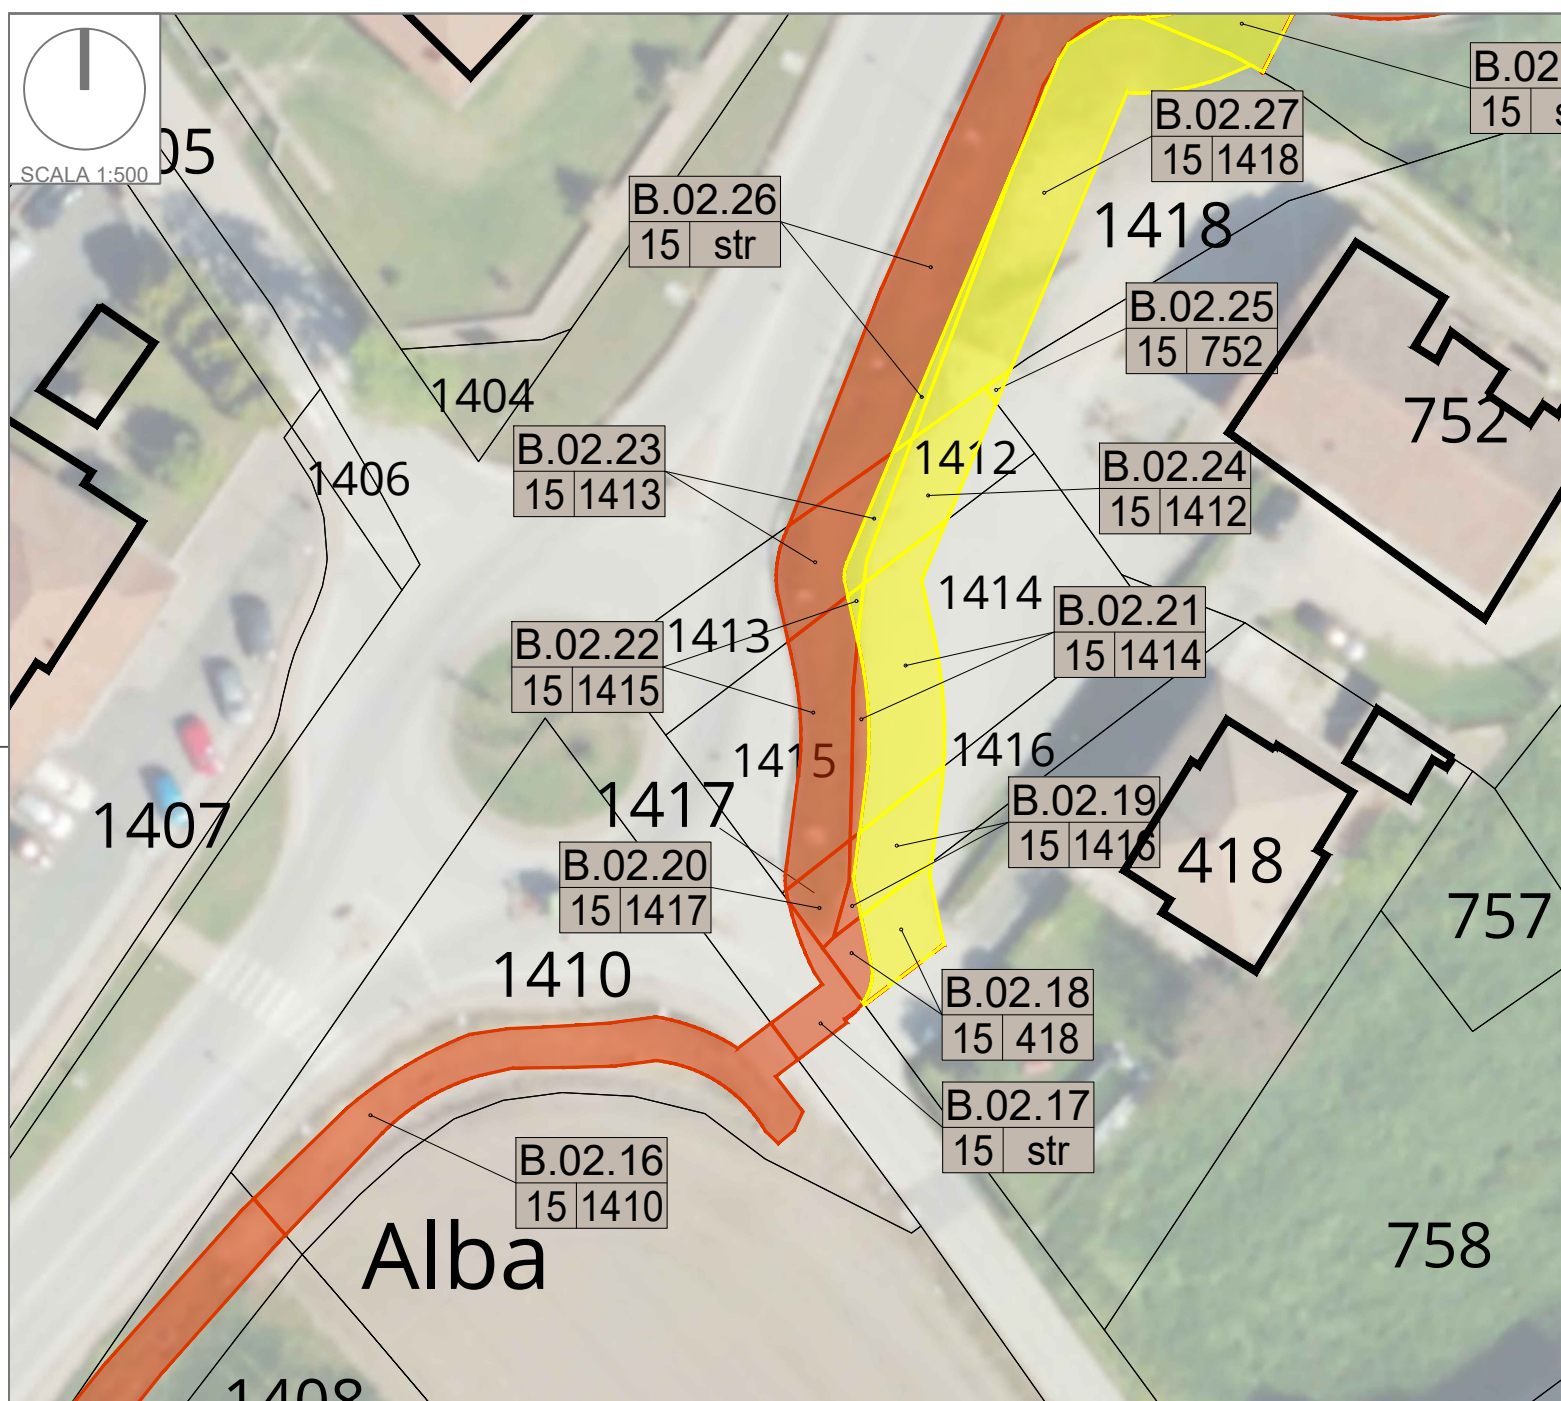


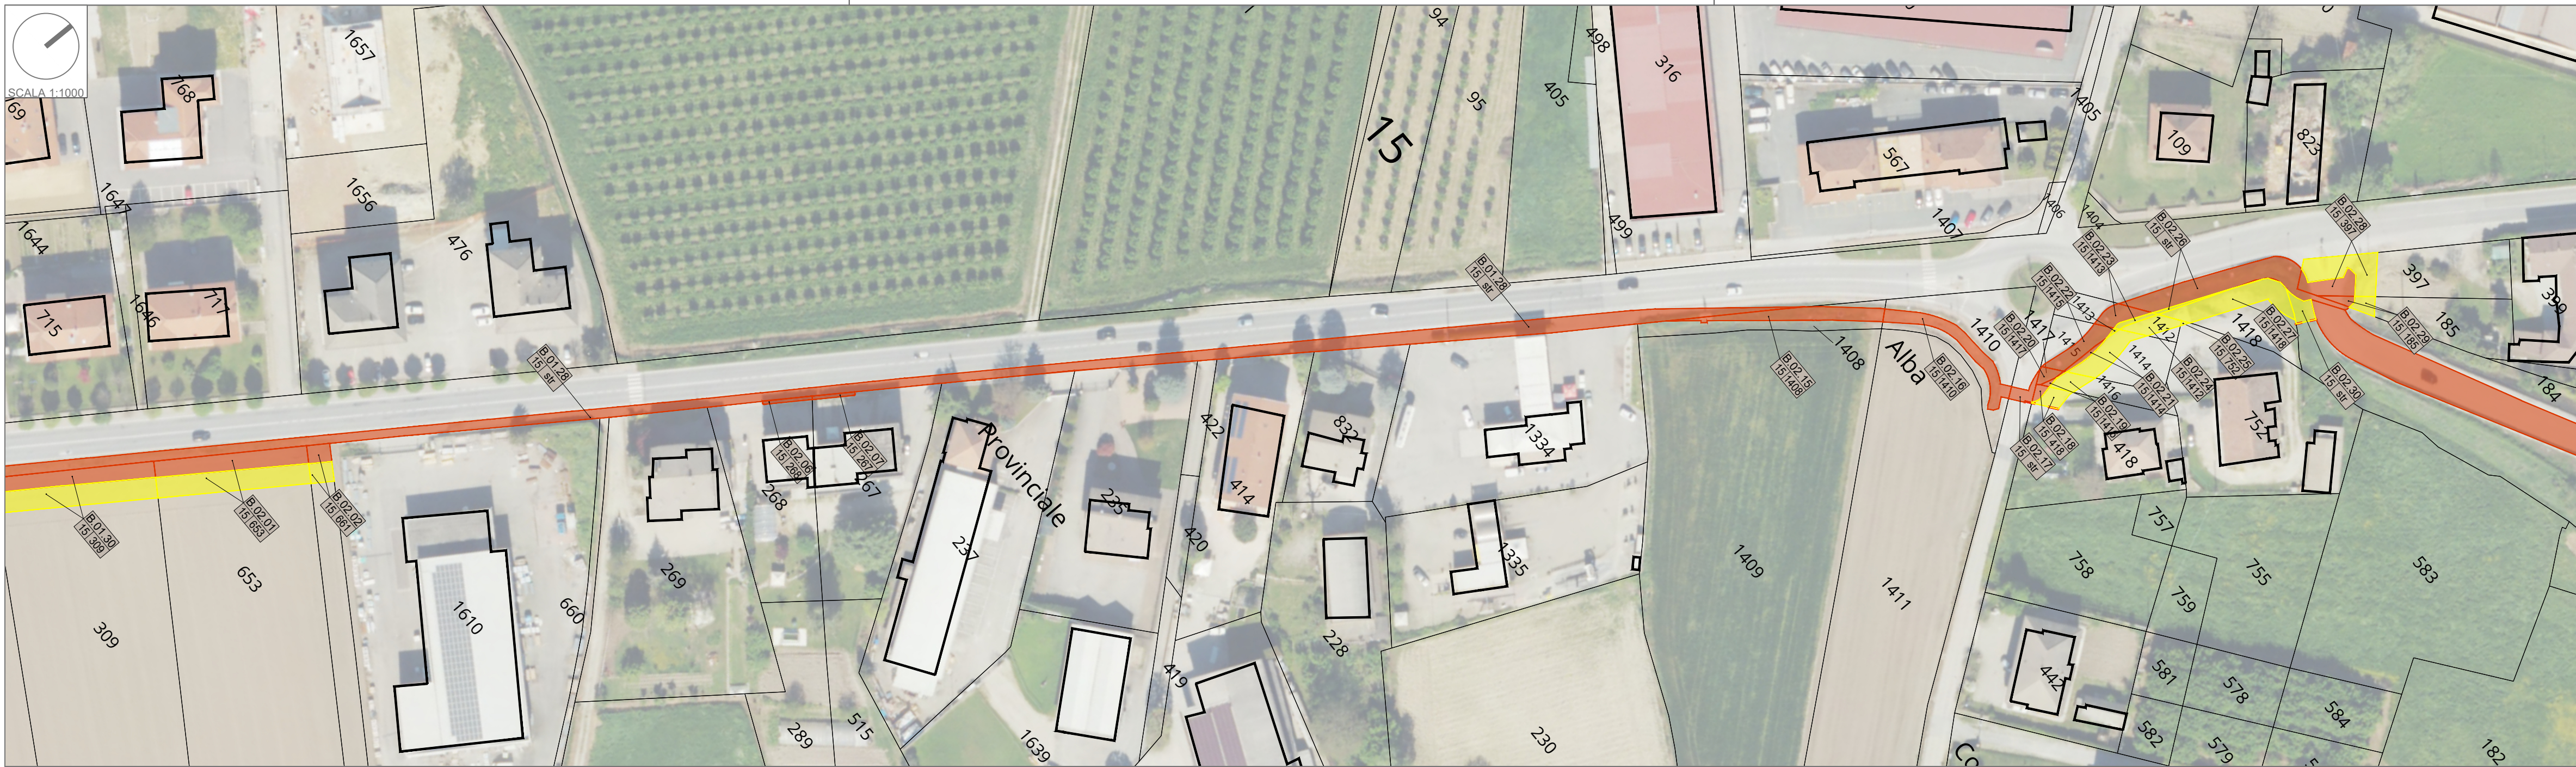


LEGENDA

TRACCIATO

-  Aree oggetto di espropriazione per pubblica utilità
-  Aree soggette ad occupazione temporanea
-  Tracciato pista ciclabile inserito in altri progetti

ETICHETTE PARTICELLE

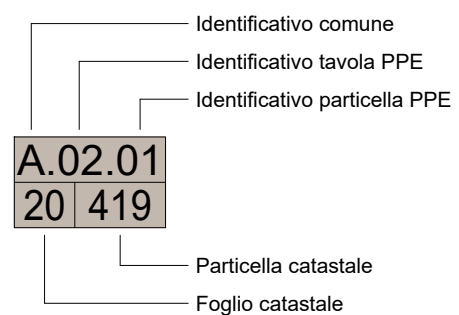

		Centrale Unica di Competenza - Comune di Alba, ente capofila dell'Accordo di Comuni finalizzato alla realizzazione del tracciato ALBA-CANELLI nell'opera di cui al Bando della Regione Piemonte - P.R. FSR 2013/2027 denominato "PieMonta in Bic".	
		Responsabile CUC di Alba - Avv. Massimo Nardi Piazza Risorgimento, 1 - 12051 Alba (CN)	
		CUP: 891825000120006 CG: 875026867E	
PROGETTO DI FATTABILITA' TECNICO ECONOMICA (PFTE) “PERCORSO CICLABILE ALBA - CANELLI” NELL'AMBITO DEL PROGETTO “PIEMONTA IN BICI: INTERVENTI INFRASTRUTTURALI STRATEGICI DI MOBILITÀ CICLISTICA NELLE AREE DEI SITI UNESCO (RESIDENZE SABAUDE E LANGHE, ROERO E MONFERRATO) E DEL LAGO MAGGIORE”.			
Responsabile Unico del Procedimento RUP: Collaboratore del RUP:		Arch. Daniela Albano Ing. Sergio Sordo	
RTP - Raggruppamento Temporaneo di Professionisti:			
Capogruppo / Mandatario Coordinamento e Progettazione architettonica:		Arch. Patrizia Scruggi Via Pietro Marussig, 3 - 20154 - Milano (MI)	
Mandanti: Progettazione architettonica:		WIP Architetti Srl - Arch. Federico Barbero Via Emilia, 22 - 20097 - S. Donato Milanese (MI) Ing. Massimo Svetoni Via del Faggiolo 1/6 - 40132 Bologna (BO) 3FACE Engineering Srl - Ing. Filippo Tonon (Legale rappresentante) Ing. Andrea Grani (Direttore tecnico) Via Roma 20 - 31100 - Treviso (TV) Area3 Associati - Ing. Giulia Sara Sartori Viale Industria 3 - 12051 - Alba (CN) Dott. Geol. Michele Acts Giorgetto Corso Bra 48/3 - 12051 - Alba (CN)	
Progettazione strutturale: Progettazione impiantistica:			
Coordinamento sicurezza (CSP): Indagini geologiche:			
Consulenti: Progettazione architettonica:		Arch. Costanza Gammieri - WIP Ing. Giuseppe Guglielmino - WIP Arch. Valentina Campanini - WIP (Giovane professionista) Arch. Claudia Ximena Casallas - WIP Per. Ind. LD Ivano Bressan - 3FACE Engineering Srl Arch. Silvia Marta Flavia Di Stefano Dott. Agr. Laura Gatti Via Ludovico Muratori 46/9 - 20135 - Milano (MI) Arch. Angela Panza Via Torino 24/5/7 - 20060 - Gessate (MI) Arch. Mario Meriali Via Fantoni 63 - 24022 - Alzano Lombardo (BG) Arch. Andrej Mikus P.zza Irnerio 6 - 20146 - Milano (MI) Geom. Carlo Cane, Geom. Davide Berrutti - Alba (CN) Geom. Alessandro Scolone - Alba (CN)	
Progettazione impiantistica: Inquadramento urbanistico: Valutazione incidenza ambientale:			
Sostenibilità:			
Piano Particolare di esproprio:			
Computazione e controllo costi:			
Rilievo topografico:			
Oggetto PFTE			
INDIVIDUAZIONE PROPRIETA' DEL PIANO PARTICOLARE D'ESPROPRIO			
scala 1:500 1:1000		formato A/1	
		tavola n. PP04	
commessa AC25- PERCORSO CICLABILE ALBA-CANELLI			
operatore		file	
MME		260823 PARTICOLARE GIARENE.DWG	
	descrizione	data emissione	revisore
00	Emissio per Progetto di Fattibilità Tecnico Economica	2026.08.31	PSC

Mandatario Arch. Patrizia Scruggi

Mandatario Arch. Federico Barbero - WIP Architetto Srl

Mandatario Ing. Giulia Sara Sartori - Area3 Associati

Mandatario Dott. Geol. Michele Acts Giorgetto

PROPRIETA' RISERVATA, E' PROIBITO RIPRODURRE IL PRESENTE DISEGNO SENZA NOSTRO CONSENSO.