




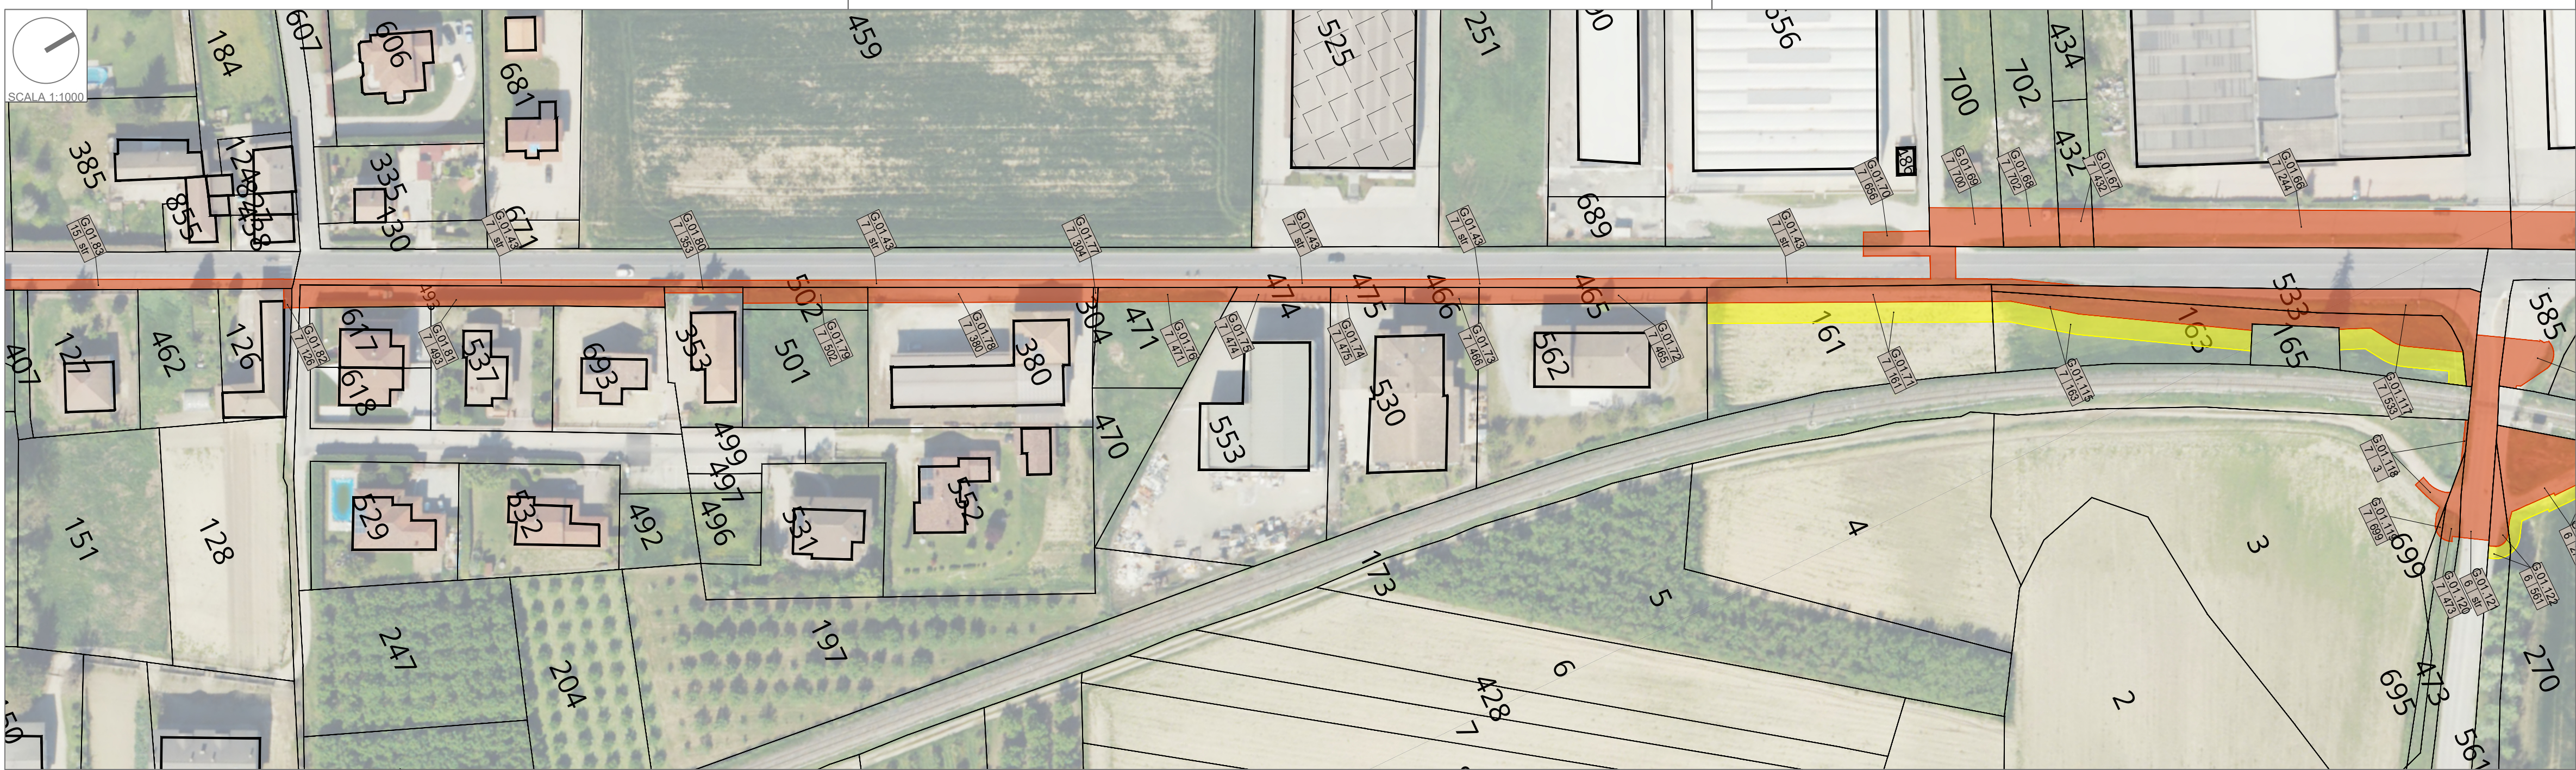


COMUNE DI NEIVE - TRATTO 9

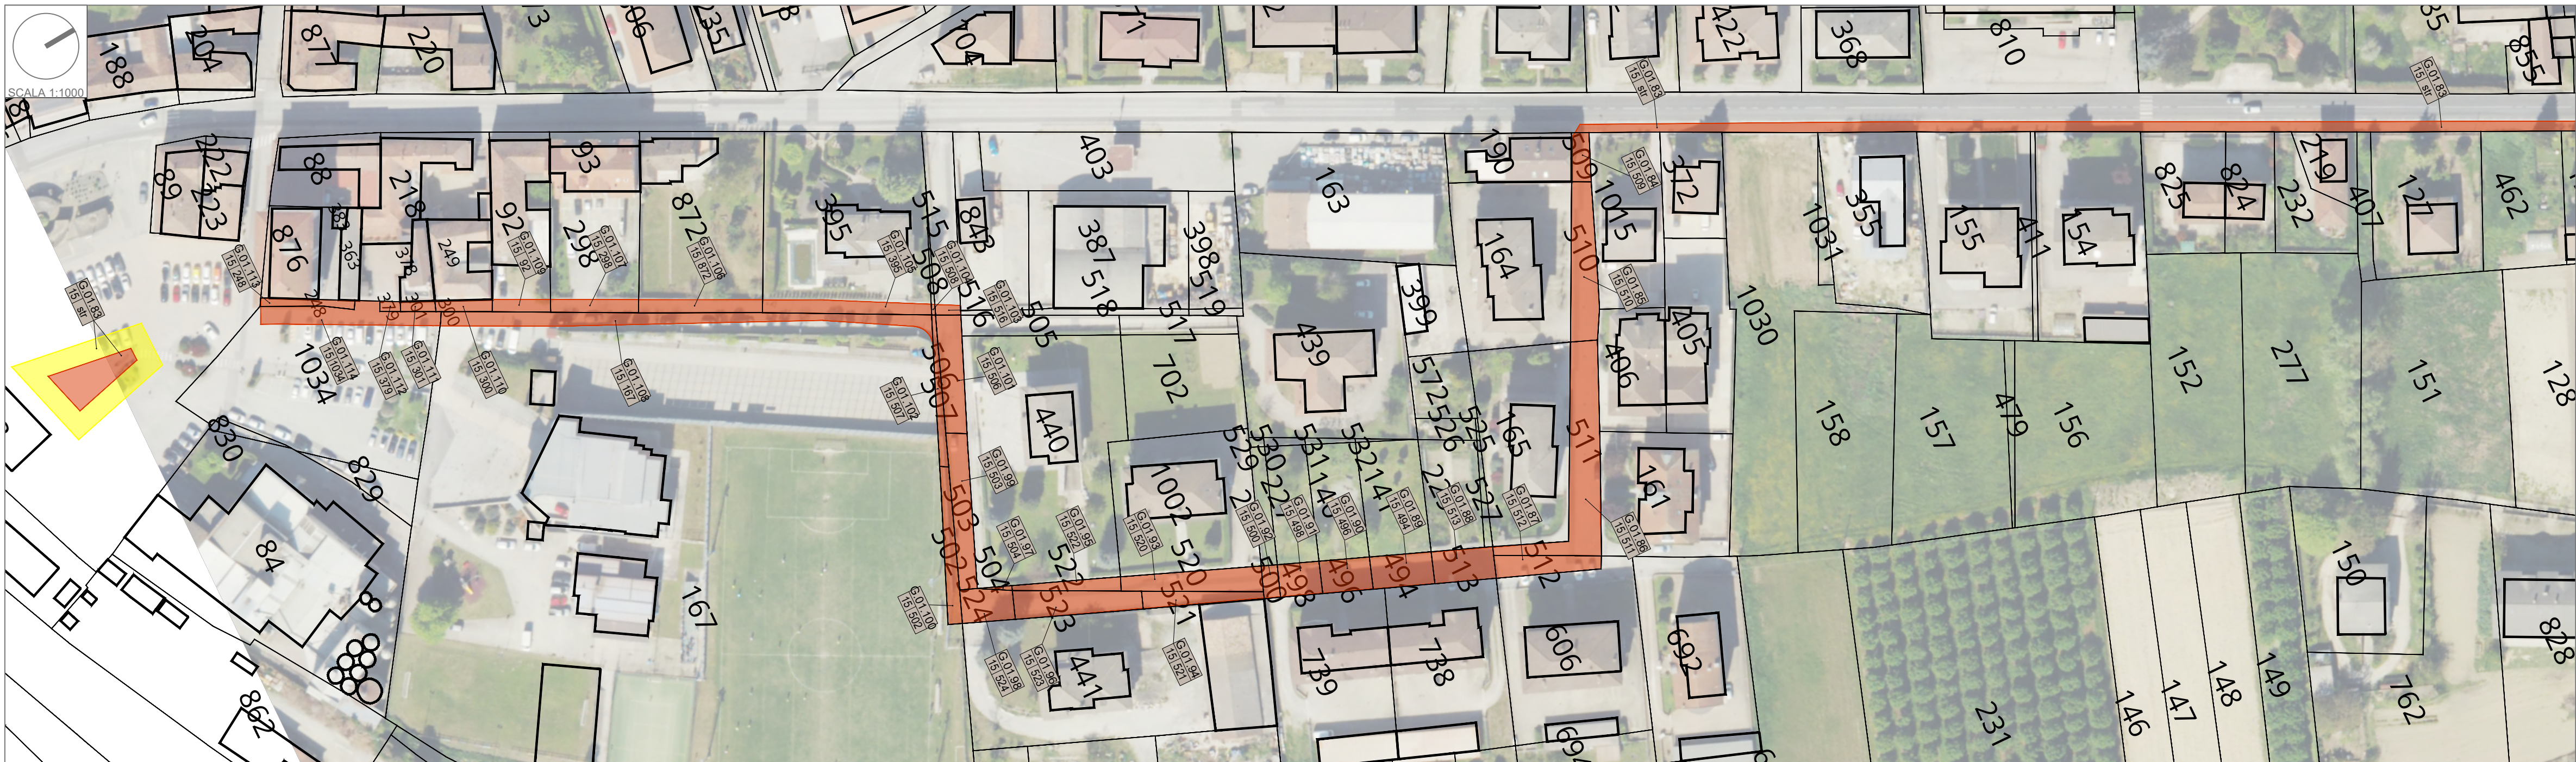

COMUNE DI NEIVE - TRATTO 10

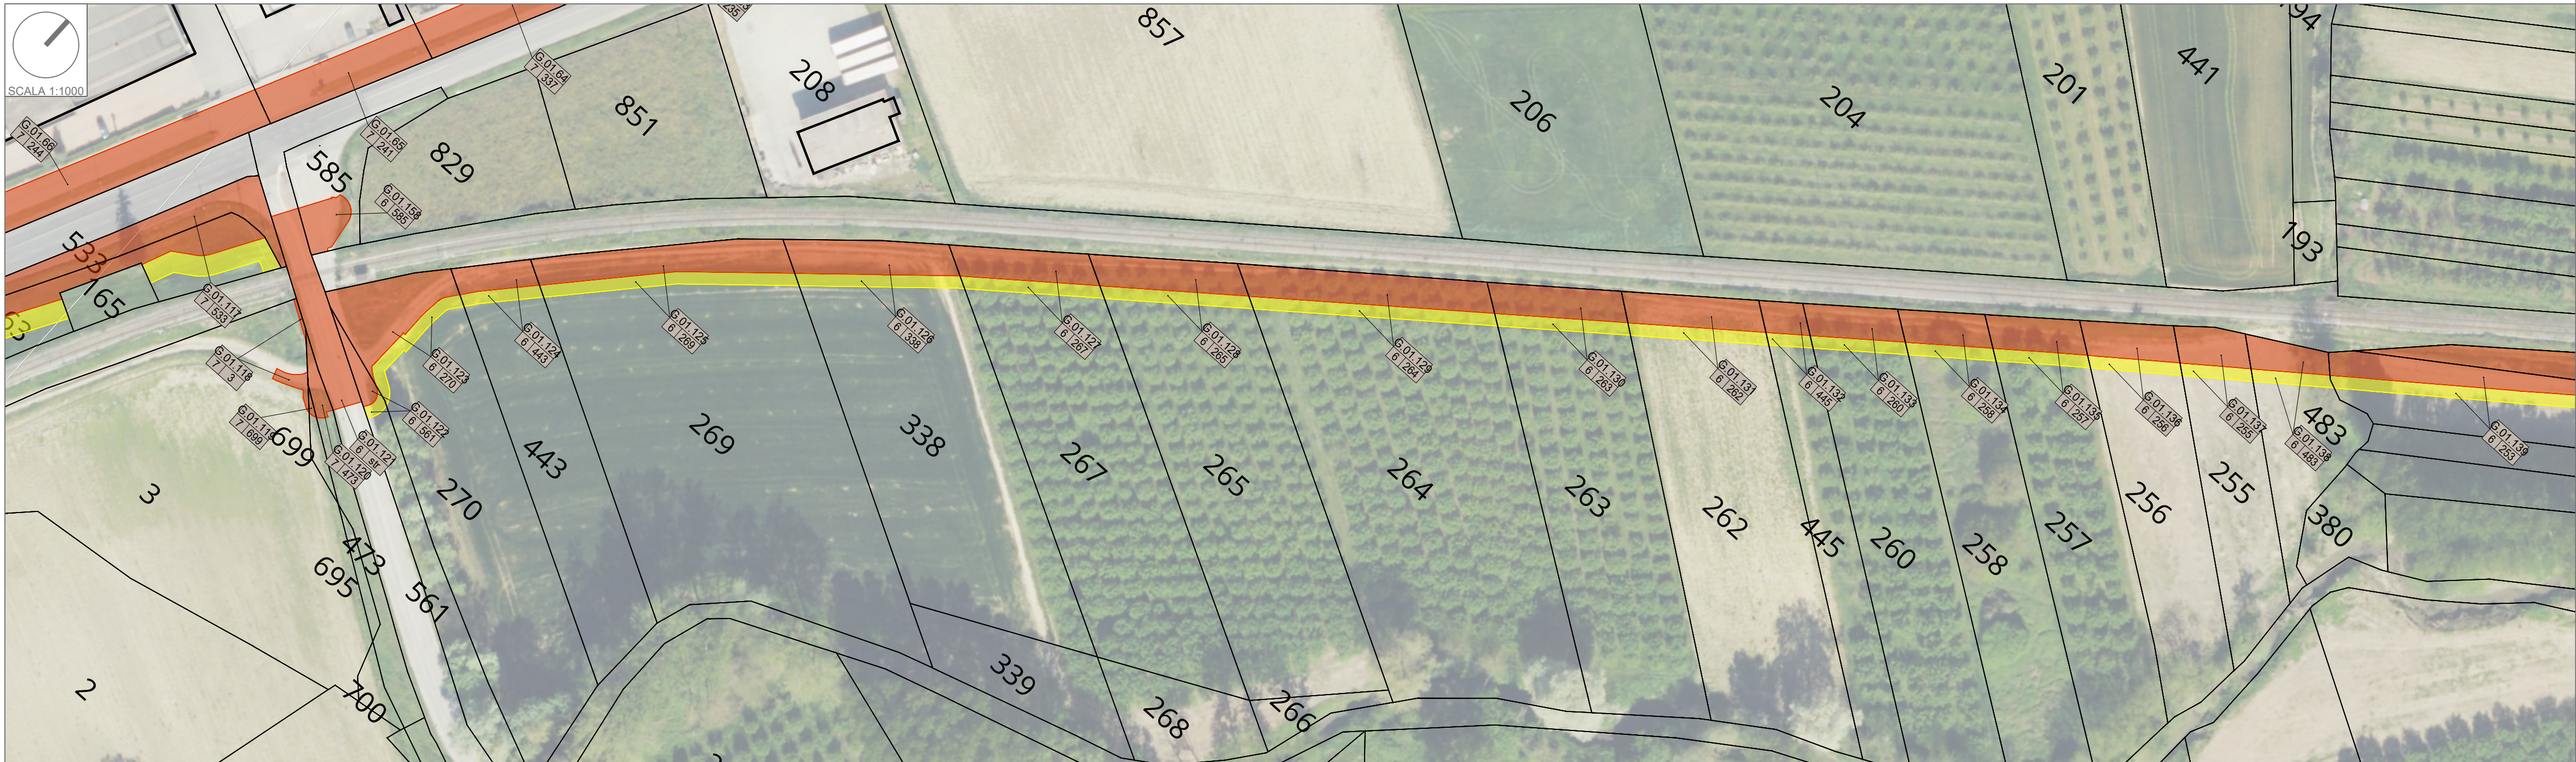

COMUNE DI NEIVE - TRATTO 11

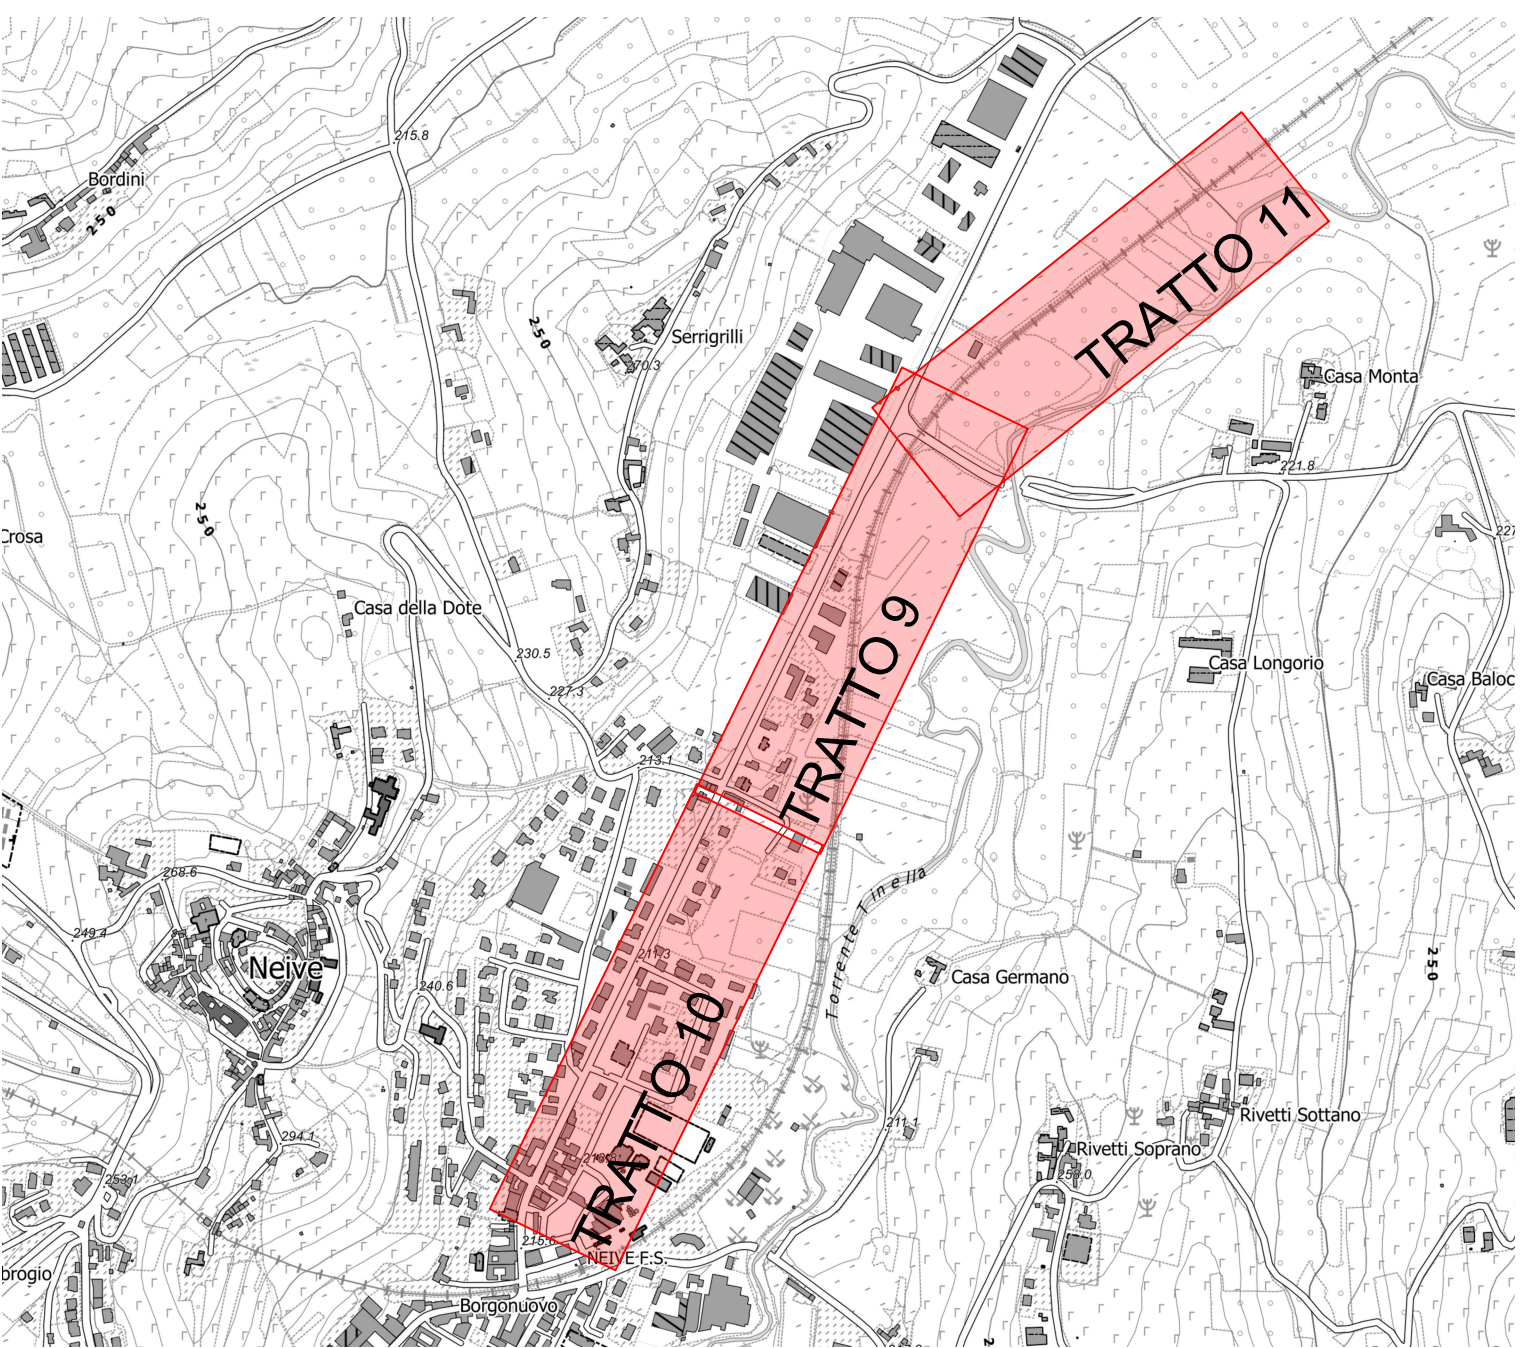


## LEGENDA

### TRACCIATO

- Aree oggetto di espropriazione per pubblica utilità
- Aree soggette ad occupazione temporanea
- Tracciato pista ciclabile inserito in altri progetti

### ETICHETTE PARTICELLE

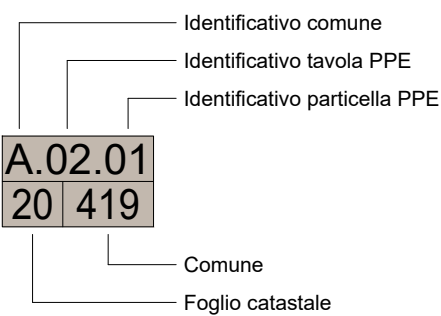

**Centrale Unica di Committenza - Comune di Alba, Progetto di Fattibilità Tecnica ed Economica (PFTE)**  
ente capofila dell'Accordo di Comuni finalizzato alla realizzazione del tracciato ALBA-CANELLI dell'opera di cui al Bando della Regione Piemonte - P.R. FESR 2021/2027 denominato "PieMonta in Bici".

**Responsabile CUC di Alba - Avv. Massimo Nardi**  
Piazza Risorgimento, 1 - 12051 Alba (CN)

**CUP: B91B25000120006**  
**CIG: B75028687E**

**PROGETTO DI FATTIBILITA' TECNICO ECONOMICA (PFTE)**  
**"PERCORSO CICLABILE ALBA - CANELLI"**  
NELL'AMBITO DEL PROGETTO "PIEMONTA IN BICI: INTERVENTI INFRASTRUTTURALI STRATEGICI DI MOBILITÀ CICLISTICA NELLE AREE DEI SITI UNESCO (RESIDENZE SABAUDE E LANGHE, ROERO E MONFERRATO) E DEL LAGO MAGGIORE".

**Responsabile Unico del Procedimento RUP:** Arch. Daniela Albano  
**Collaboratore del RUP:** Ing. Sergio Sordo

**RTP - Raggruppamento Temporaneo di Professionisti:**

**Capogruppo / Mandatario**  
Coordinamento e Progettazione architettonica: Arch. Patrizia Scrugli  
Via Pietro Marussig, 3 - 20154 - Milano (MI)

**Mandatari:**  
Progettazione architettonica: WIP Architetti Srl - Arch. Federico Barbero  
Via Emilia, 22 - 20097 - S. Donato Milanese (MI)  
Progettazione strutturale: Ing. Massimo Svetoni  
Via del Faggiolo 1/6 - 40132 Bologna (BO)  
Progettazione impiantistica: 3FACE Engineering Srl  
Ing. Filippo Tonon (Legale rappresentante)  
Ing. Andrea Grani (Direttore tecnico)  
Via Roma 20 - 31100 - Treviso (TV)  
Area3 Associati - Ing. Giulia Sarzi Sartori  
Viale Industria 3 - 12051 - Alba (CN)  
Dott. Geol. Michele Actis Giorgetto  
Corso Bra 48/3 - 12051 - Alba (CN)

**Coordinamento sicurezza (CSP):**  
Indagini geologiche:

**Consulenti:**  
Progettazione architettonica: Arch. Costanza Gammieri - WIP  
Ing. Giuseppe Guglielmino - WIP  
Arch. Valentina Campanini - WIP (Giovane professionista)  
Arch. Claudia Ximena Casallas - WIP  
Per. Ind. LD Ivano Bressan - 3FACE Engineering Srl  
Arch. Silvia Marta Flavia Di Stefano  
Dott. Agr. Laura Gatti  
Via Lodovico Muratori 46/9 - 20135 - Milano (MI)  
Arch. Angela Panza  
Via Torino 24/6/7 - 20060 - Gessate (MI)  
Arch. Mario Merelli  
Via Fantoni 63 - 24022 - Alzano Lombardo (BG)

**Progettazione impiantistica:**  
Inquadramento urbanistico: Arch. Andrej Mikuz  
P.zza Inferio 6 - 20146 - Milano (MI)  
Valutazione incidenza ambientale: Geom. Carlo Cane, Geom. Davide Berrutti - Alba (CN)  
Geom. Alessandro Scicolone - Alba (CN)

**Sostenibilità:**

**Piano Particolare di esproprio:**

**Computazione e controllo costi:**

**Rilievo topografico:**

**Obgetto**  
PFTE  
**INDIVIDUAZIONE PROPRIETA' DEL PIANO PARTICELLARE D'ESPROPRIO**

**scala**  
1:1000

**formato**  
A/L

**tavola n.**  
**PP11**

**commessa**  
AC25\_PERCORSO CICLABILE ALBA-CANELLI

**operatore**  
MME

**file**  
260823 PARTICELLARE NEIVE.DWG

|    | descrizione                                             | data emissione | revisore |
|----|---------------------------------------------------------|----------------|----------|
| 00 | Emissione per Progetto di Fattibilità Tecnico Economica | 2026.08.31     | PSC      |

Mandatari: Dott. Geol. Michele Actis Giorgetto

PROPRIETA' RISERVATA, E' PROIBITO RIPRODURRE IL PRESENTE DISEGNO SENZA NOSTRO CONSENSO.