





CÓMUNE DI NEIVE - TRATTÒ 12

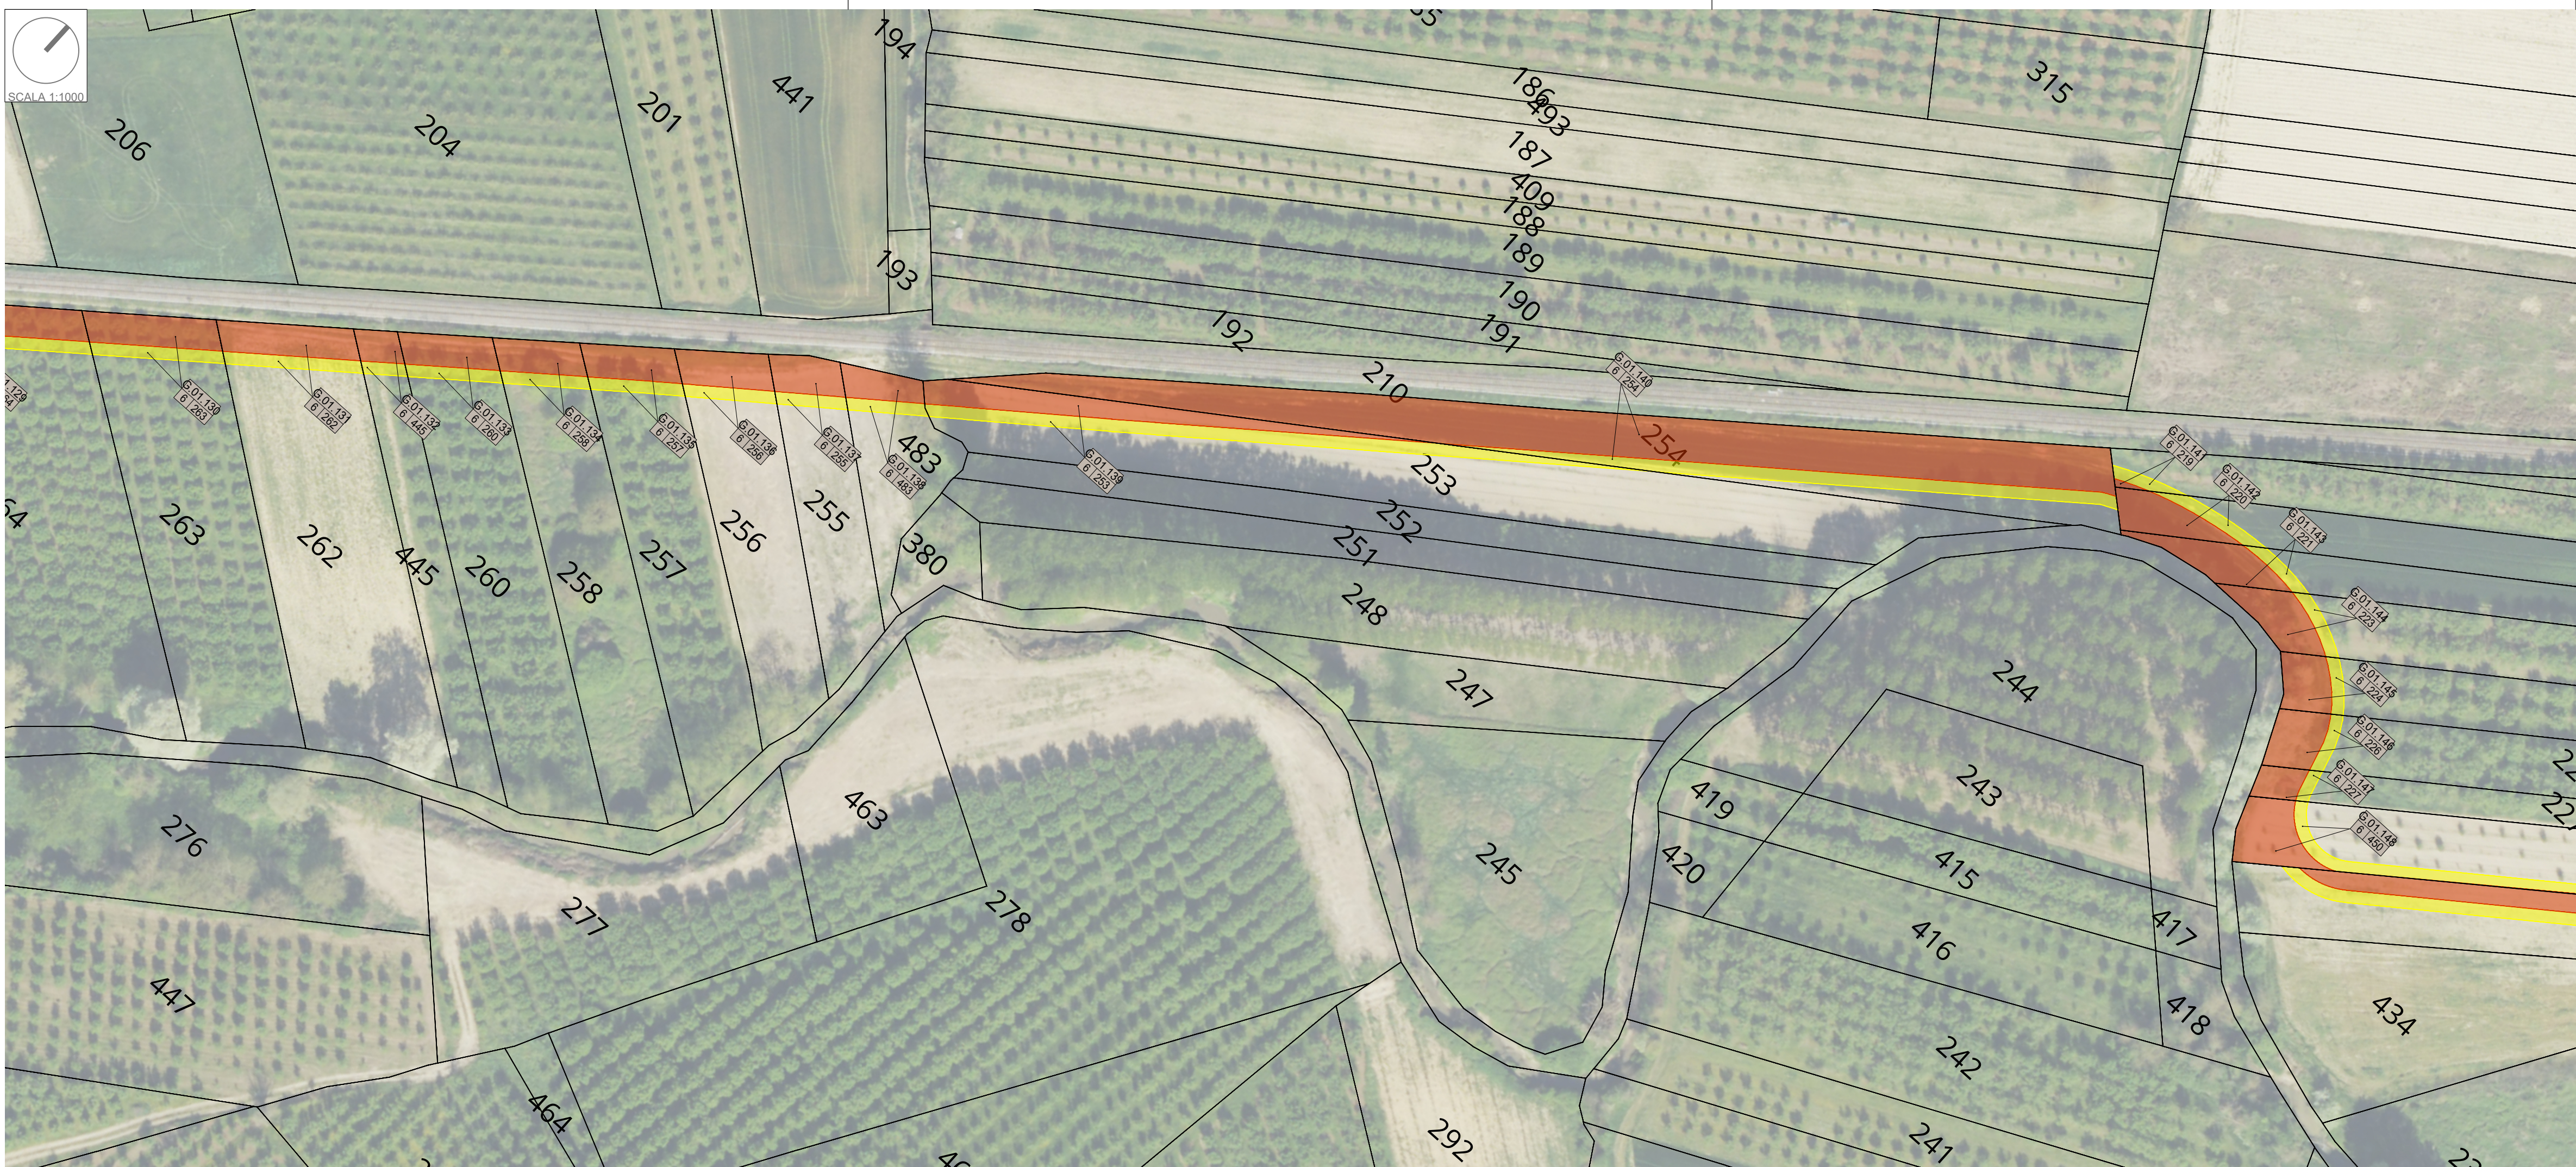

COMUNE DI NEIVE - TRATTO 13

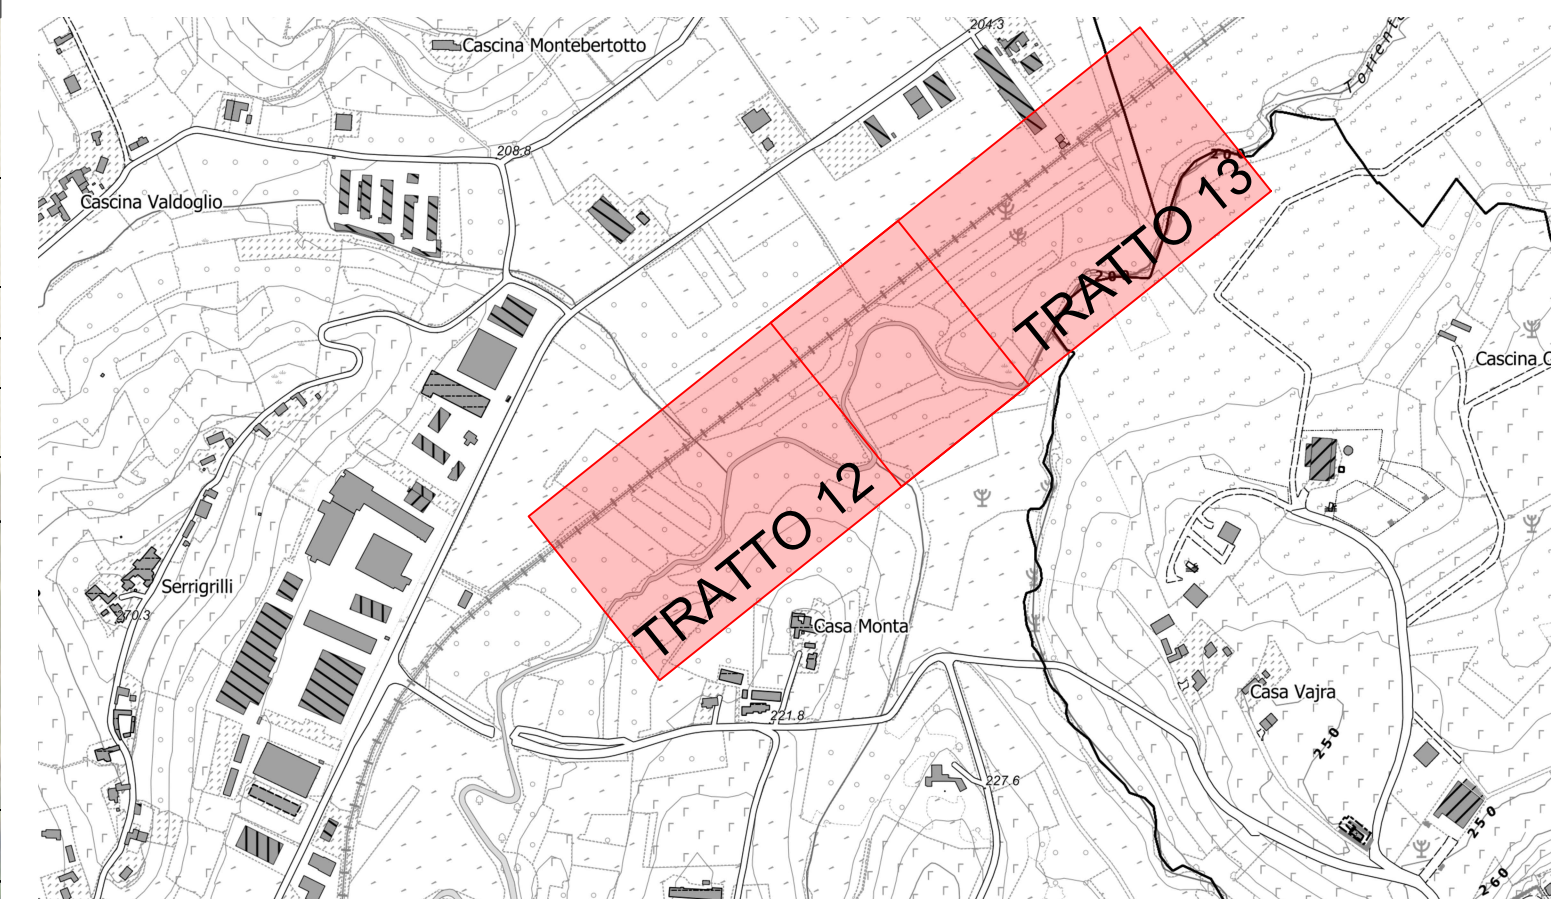


LEGENDA

TRACCIATO

-  Aree oggetto di espropriazione per pubblica utilità
-  Aree soggette ad occupazione temporanea
-  Tracciato pista ciclabile inserito in altri progetti

ETICHETTE PARTICELLE

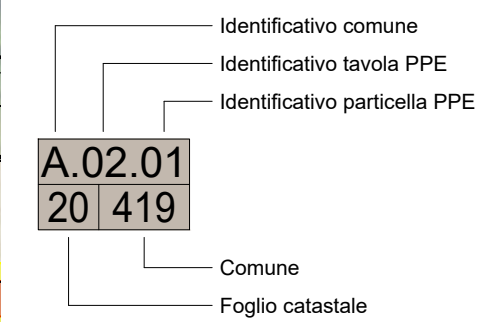

Centrale Unica di Committenza - Comune di Alba, ente capofila dell'Accordo di Comuni finalizzato alla realizzazione del tracciato ALBA-CANELLI dell'opera di ex al Bando della Regione Piemonte - P.R. FESR 2021/2027 denominato "PieMonta in Bicic".		Progetto di Fattibilità Tecnica ed Economica (PFTE) ai sensi di: D.lgs. 31 Marzo 2023, n. 36 D.M. 23 Giugno 2022, n. 256	
Responsabile CUC di Alba - Avv. Massimo Nardi Piazza Risorgimento, 1 - 12051 Alba (CN)		CUP: 8918250001.20006 CIG: 875028687E	
PROGETTO DI FATTIBILITA' TECNICO ECONOMICA (PFTE) "PERCORSO CICLABILE ALBA - CANELLI" NELL'AMBITO DEL PROGETTO "PIEMONTA IN BICI: INTERVENTI INFRASTRUTTURALI STRATEGICI DI MOBILITA' CICLISTICA NELLE AREE DEI SITI UNESCO (RESIDENZE SABAUD E LANGHE, ROERO E MONFERRATO) E DEL LAGO MAGGIORE".			
Responsabile Unico del Procedimento RUP: Collaboratore del RUP:		Arch. Daniela Albano Ing. Sergio Sordo	
RTP - Raggruppamento Temporaneo di Professionisti:			
Capogruppo / Mandatario Coordinamento e Progettazione architettonica:		Arch. Patrizia Scruggi Via Pietro Marussig, 3 - 20154 - Milano (MI)	
Mandanti: Progettazione architettonica:		WIP Architetti Srl - Arch. Federico Barbero Via Emilia, 22 - 20097 S. Donato Milanese (MI) Ing. Massimo Svetoni Via del Faggiolo 3/6 - 40132 Bologna (BO)	
Progettazione strutturale:		3FACE Engineering Srl - Ing. Filippo Tonon (Legale rappresentante) Ing. Andrea Grani (Direttore tecnico)	
Progettazione impiantistica:		3FACE Engineering Srl - Ing. Filippo Tonon (Legale rappresentante) Ing. Andrea Grani (Direttore tecnico)	
Coordinamento sicurezza (CSP):		Area3 Associati - Ing. Giulia Sara Sartori Viale Industria 3 - 12051 - Alba (CN)	
Indagini geologiche:		Dott. Geol. Michele Actis Giorgetto Corso Bra 48/3 - 12051 - Alba (CN)	
Consulenti: Progettazione architettonica:		Arch. Costanza Gammieri - WIP Ing. Giuseppe Guglielmino - WIP Arch. Valentina Campanini - WIP (Giovane professionista) Arch. Claudia Ximena Casallas - WIP Per. Ind. LD Ivano Bressan - 3FACE Engineering Srl Arch. Silvia Marta Flavia Di Stefano Dott. Agr. Laura Gatti Via Ludovico Muratori 46/9 - 20135 - Milano (MI)	
Sostenibilità:		Arch. Angela Panza Via Torino 24/6/7 - 20060 - Gessate (MI)	
Piano Particolare di esproprio:		Arch. Mario Merelli Via Fantoni 63 - 24022 - Alzano Lombardo (BG)	
Computazione e controllo costi:		Arch. Andrej Mikuz P.zza Imenio 6 - 20146 - Milano (MI)	
Rilievo topografico:		Geom. Carlo Cane, Geom. Davide Bernutti - Alba (CN) Geom. Alessandro Scicolone - Alba (CN)	
Oggetto PFTE			
INDIVIDUAZIONE PROPRIETA' DEL PIANO PARTICELLARE D'ESPROPRIO			
scala 1:1000		formato A/1	
tavola n. PP12			
commessa AC25. PERCORSO CICLABILE ALBA-CANELLI			
operatore MME			
file 260823 PARTICELLARE NEVEE.DWG			
descrizione		data emissione	
00 Emesso per Progetto di Fattibilità Tecnico Economica		2026.08.31	
revisore		PSC	
Mandante: Dott. Geol. Michele Actis Giorgetto			